


# Längenprofil Mittellinie Fahrbahn

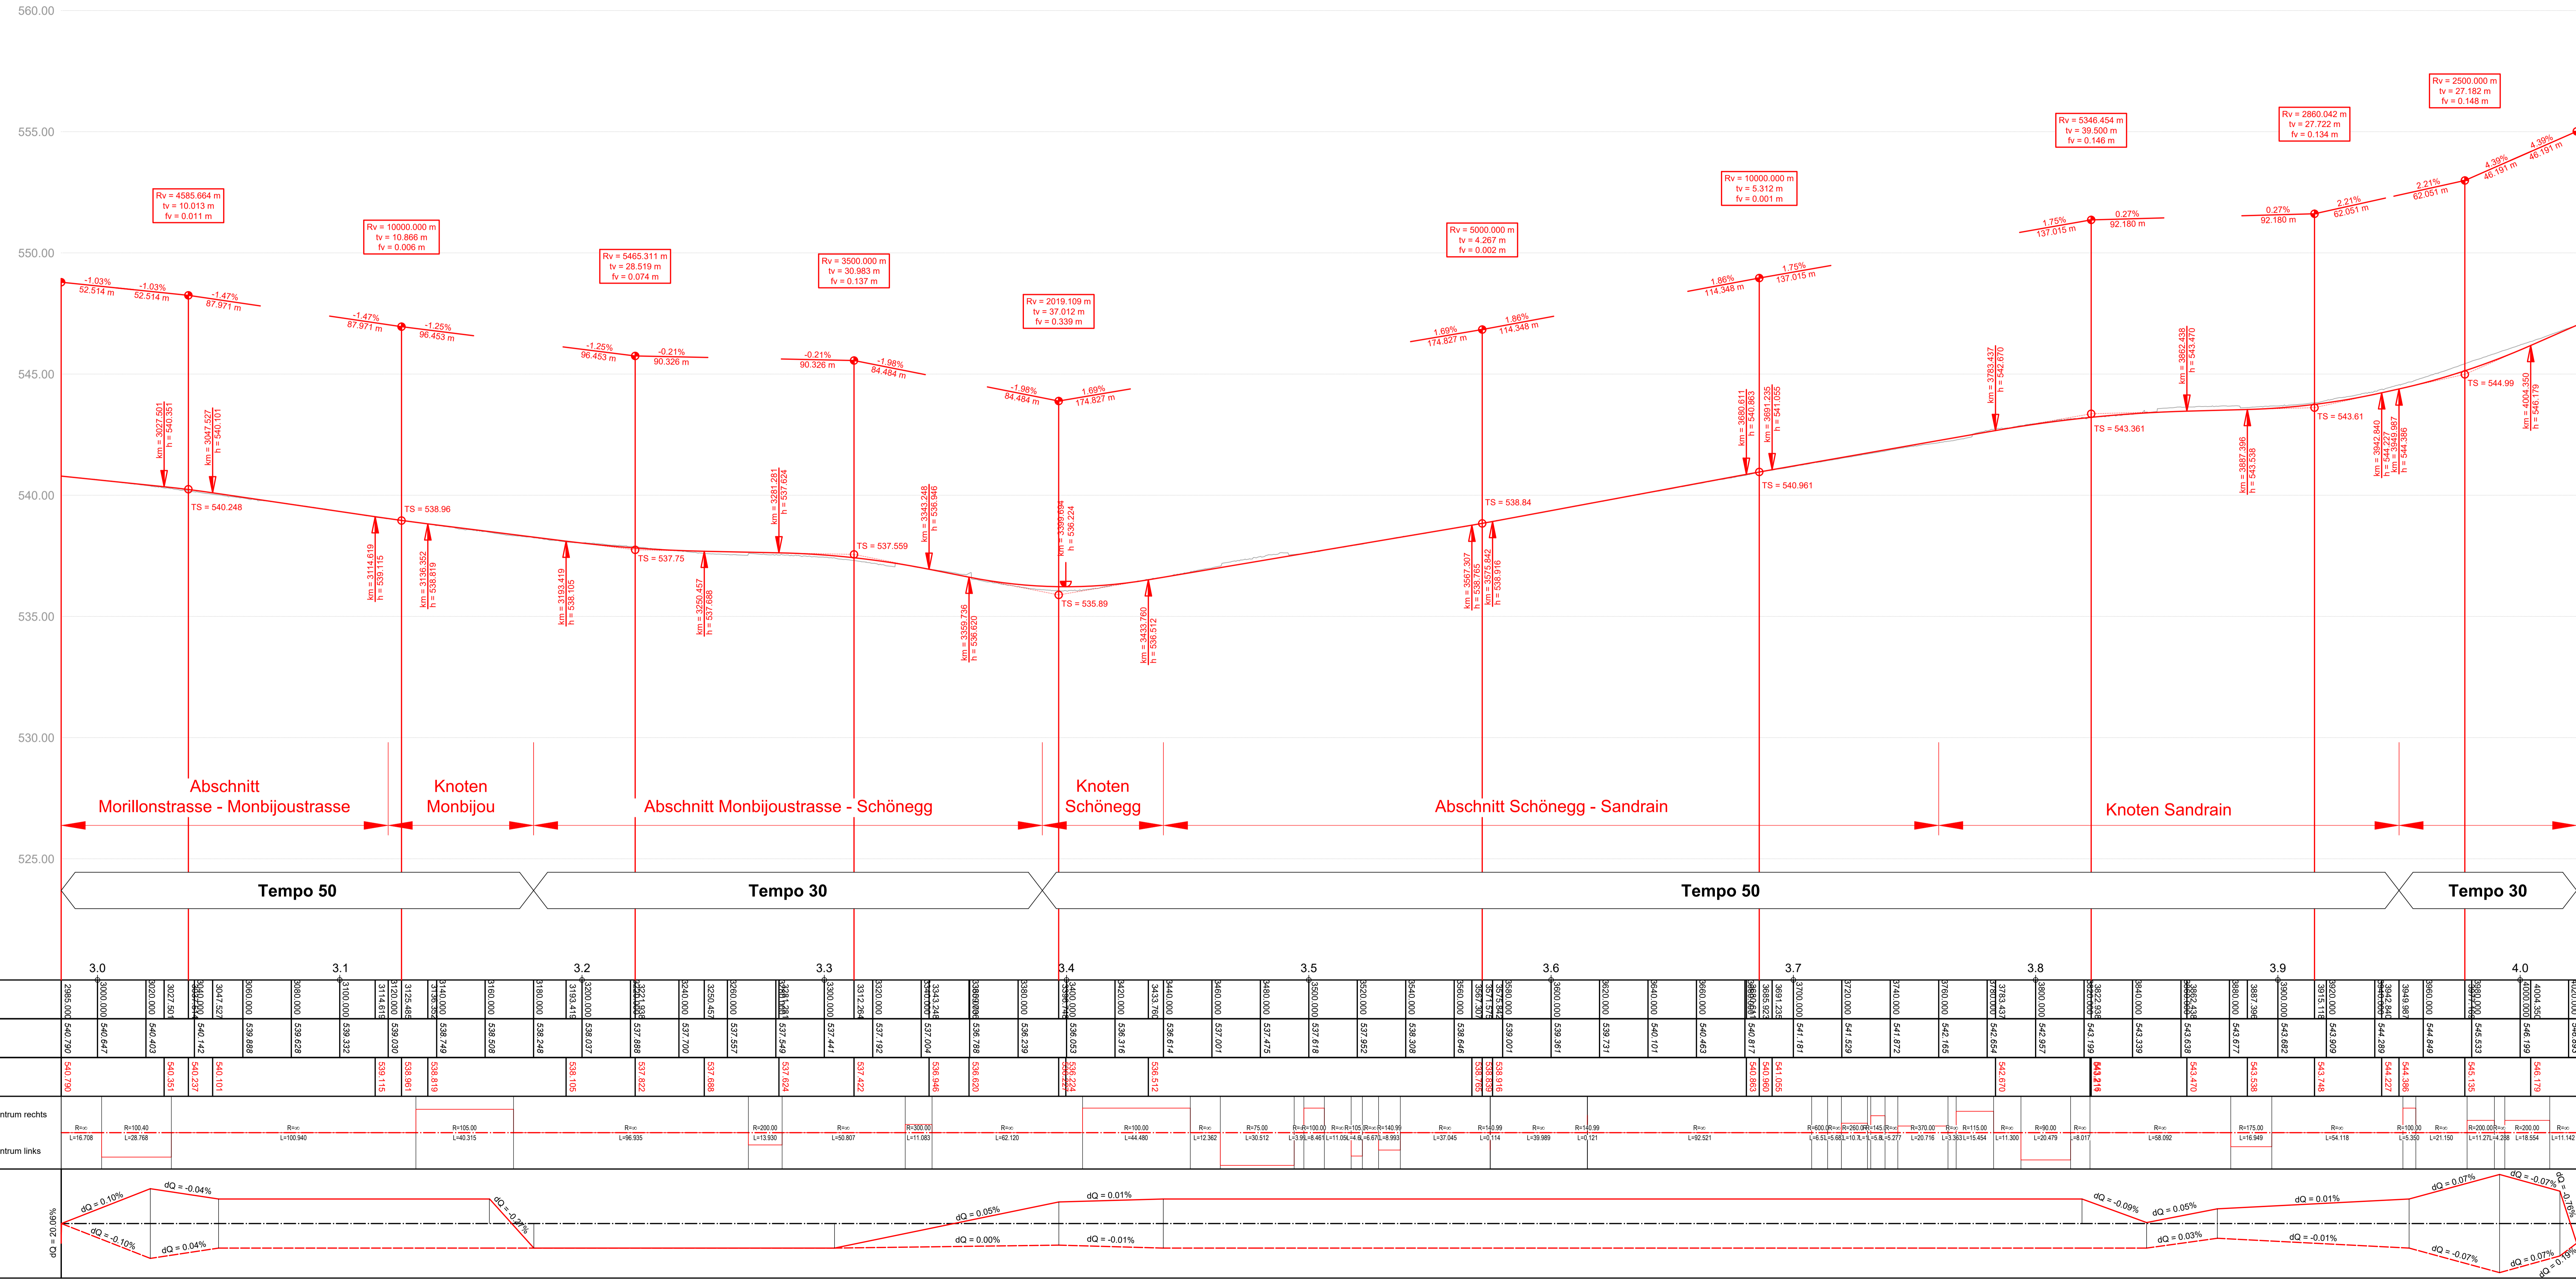

**Legende:**

- Achsen: Projekt
- Gelände: Best. Terrain

Planungsgemeinschaft / Bauherren

Kanton Bern  
Canton de Berne

BERNMOBIL

Gemeinde Köniz

Stadt Bern

Vorprojekt / Mitwirkung  
Dokument Nr. 11

Strassen-Nr.	Z21	Revidiert	
Strassenzug	Bern, Belp - Seftigen	Projekt-Nr.	420.2090
Gemeinde	Bern, Köniz	Plan-Nr.	SEFT3_42_1151_ip
Projekt vom	21.09.2023	Format	137 x 60

## Längenprofil 1:1000/100

### Sanierung Seftigenstrasse, Knoten Seftigen-Morillonstr. bis Sandrain, Projekt 3

Seftigenstrasse

Projektfachverfasser

IG EBSW  
c/o Ensch+Bergler AG Bern

Weber Brönimann

Emch+Berger

