


Legende

- Umleitungsrouten MIV
- Umleitungsrouten Velo
- Umleitungsrichtung
- Einbahnverkehr
- Quartierschutz
- Baustellenperimeter Teilsperre

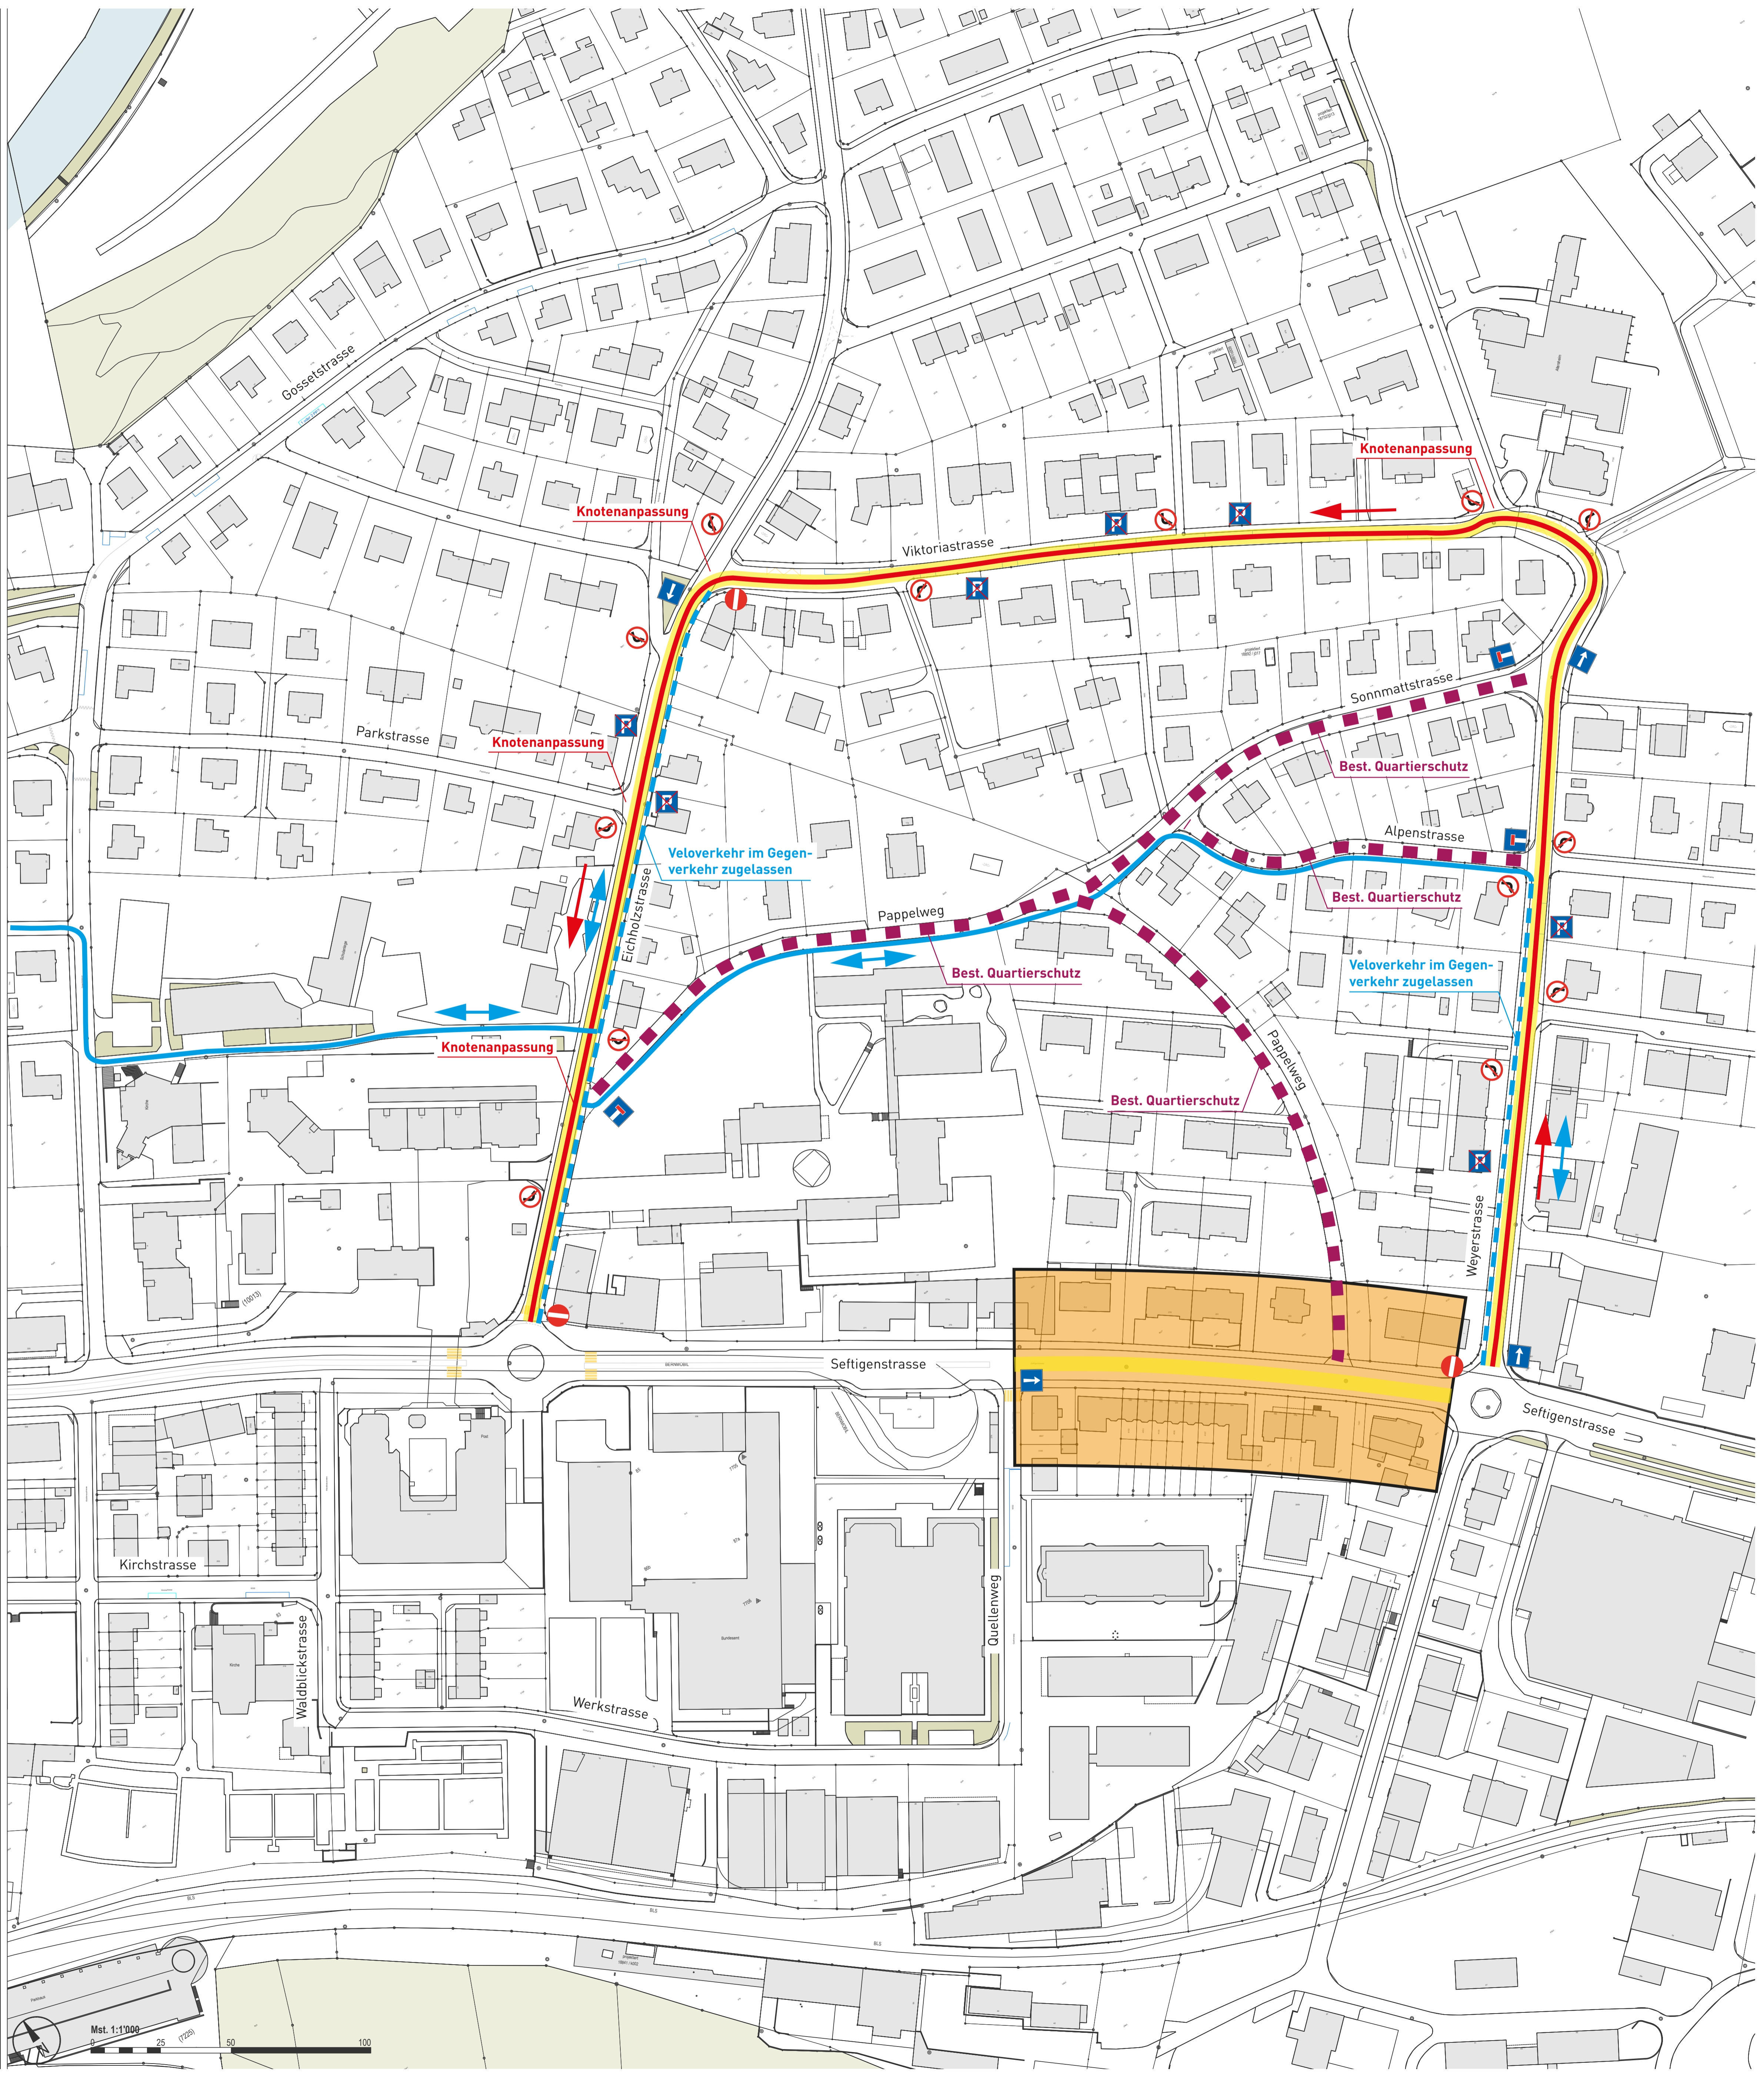

Kanton Bern
 Canton de Berne

BERN MOBIL

Gemeinde
 Köniz

Projekte Seftigenstrasse Beilage Nr. 3.14.01

Tram Kleinwabern

Auflageprojekt

Massnahmenkonzept Umleitung 1

Kreisel Eichholz - Kreisel Grünau

Plan Nr.	Massstab	Format (cm)
SEFT1-172-33-01-01	1:1000	84/74.2

Rev.	Bemerkungen	Datum	Bearbeitet	Kontrolliert
		11.03.2022	FUM	BUM

Datei-Name: 3.14.01_SEFT1-172-33-01-01 - Massnahmenkonzept Umleitung 1

Projektverfassende

Projektleitung

Plan genehmigt:	Bern, 11. März 2022
Die Bauherrschaft	Der Projektverfasser
 René Schmid BERNMOBIL Eigerplatz 3 3000 Bern 14	 Maurizio Dal Negro IG RGS Staufferstrasse 4 3006 Bern