


Legende

- Strassenbauprojekt
- Bestand
- Abbruch



Planungsgemeinschaft / Bauherren

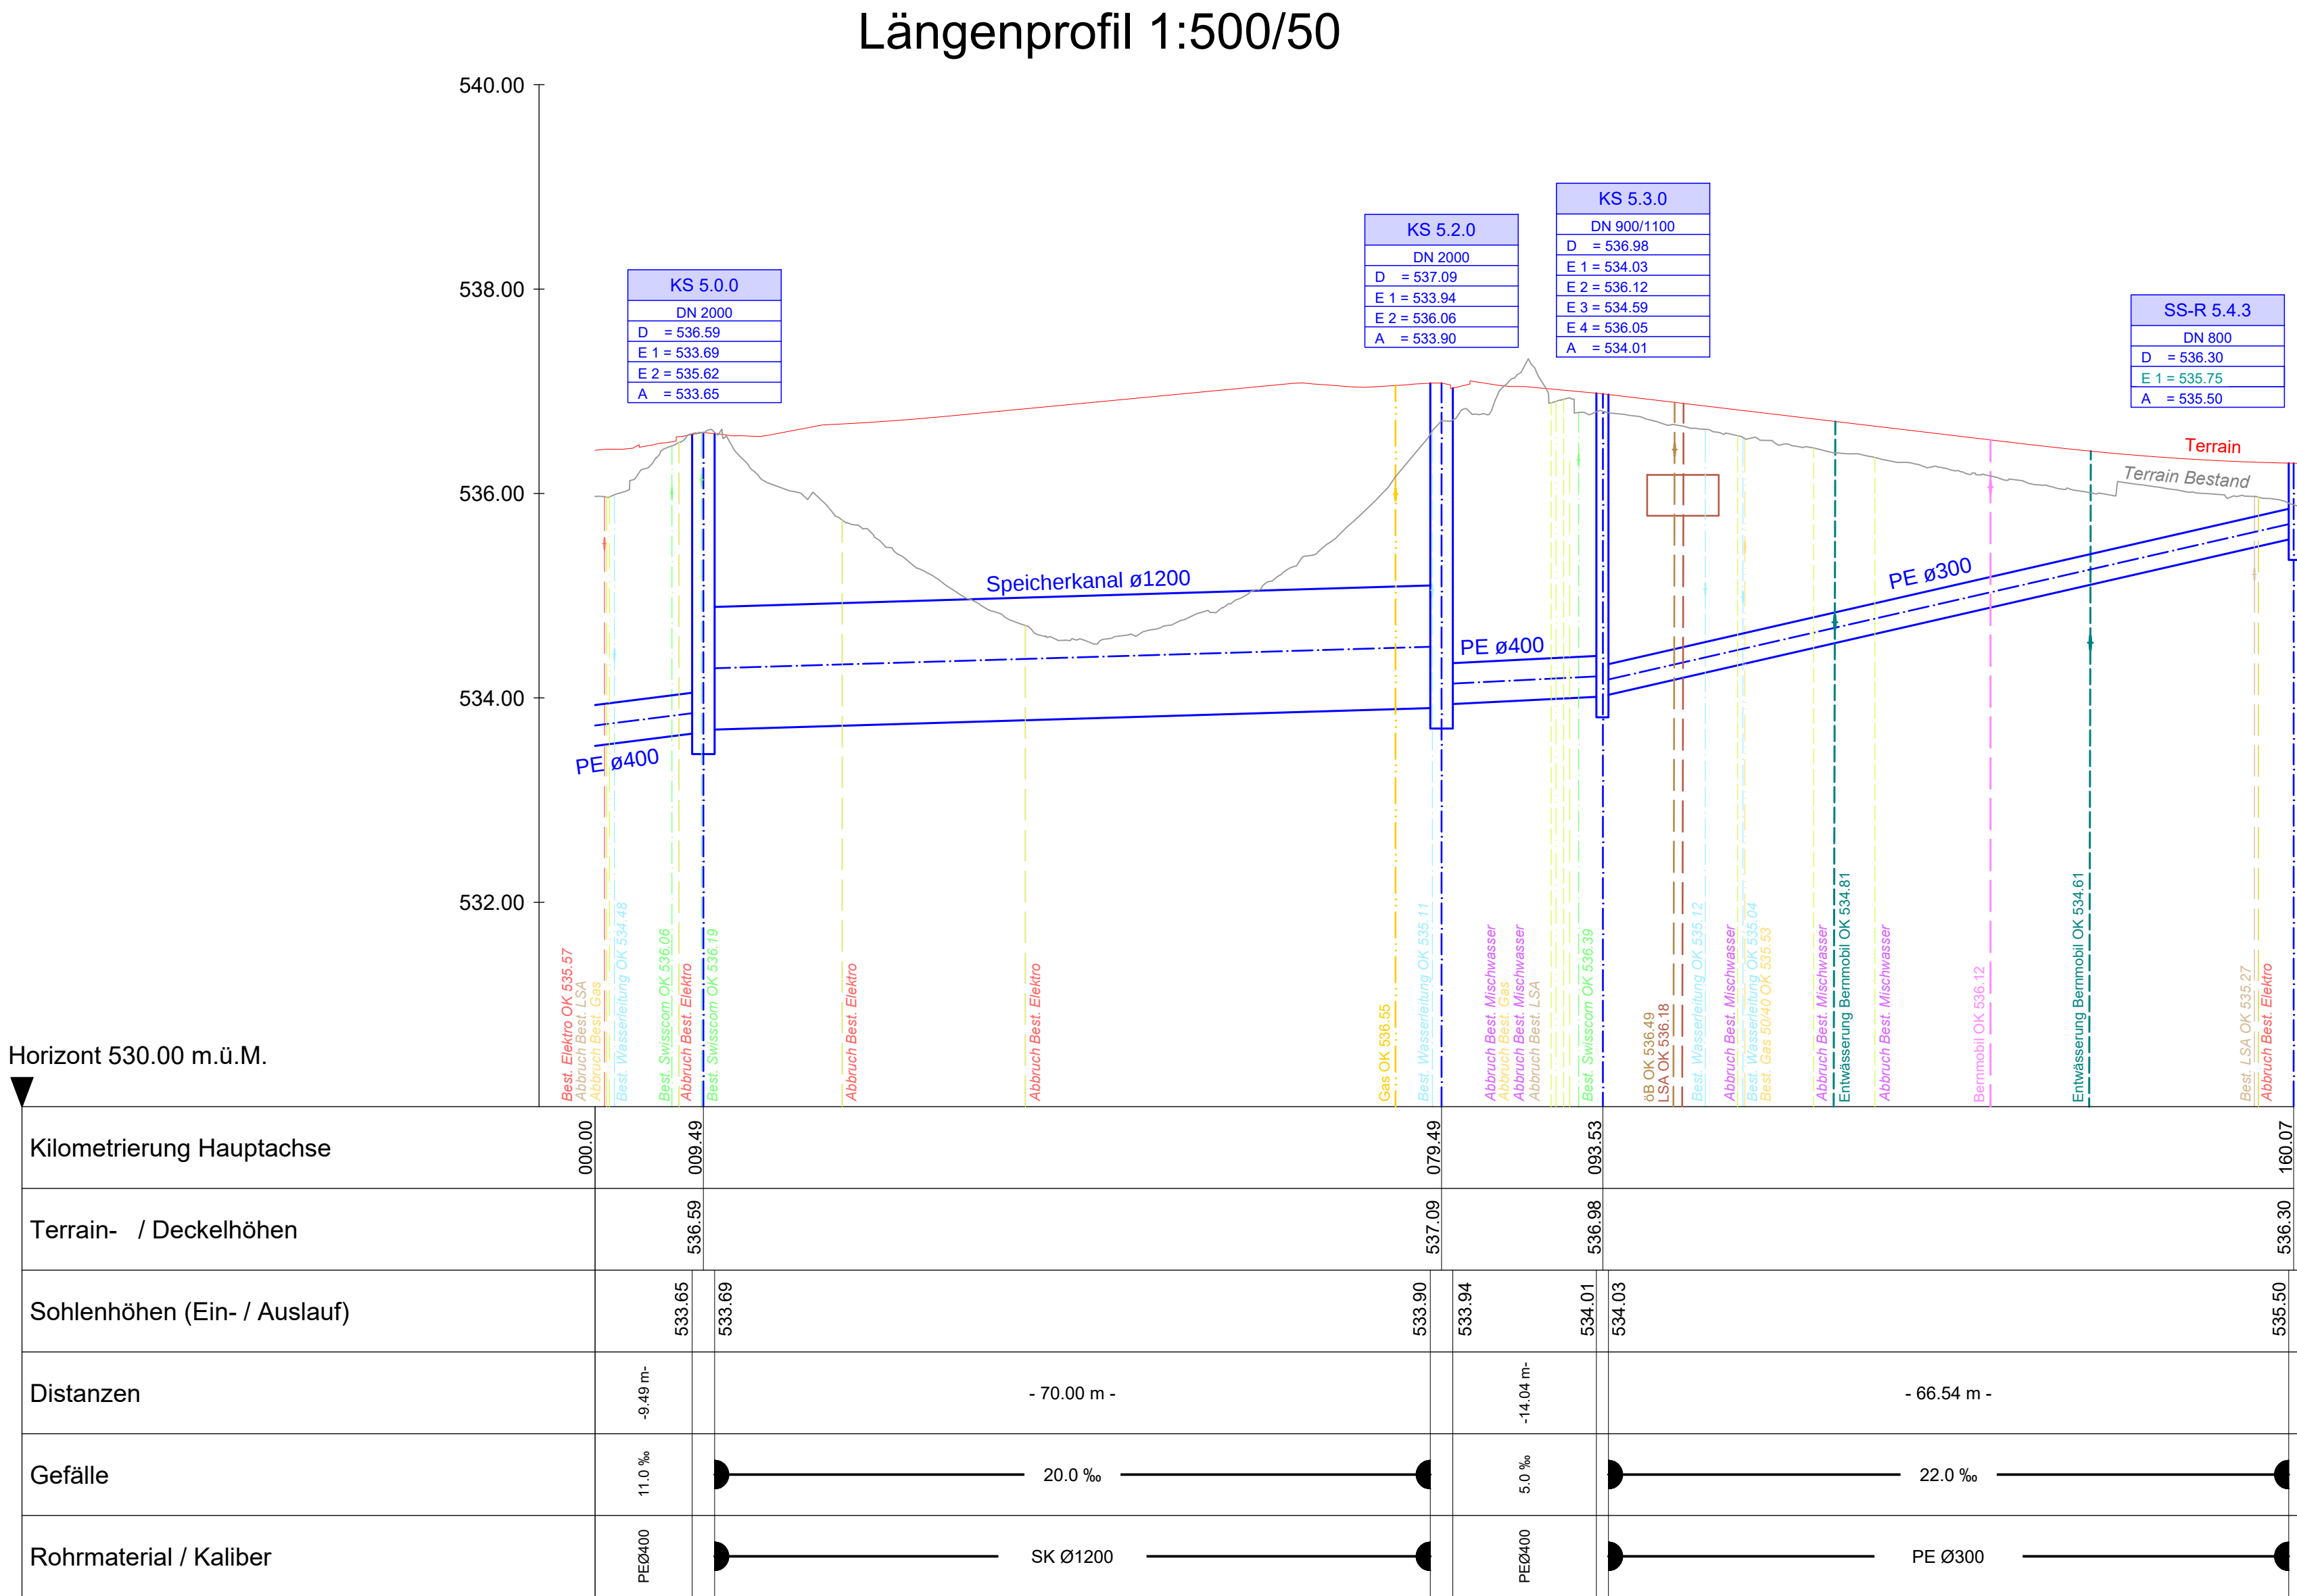

Orientierende Unterlagen zum
Strassenplan
Dokument Nr. 37

Strassen-Nr.	221	Revidiert	
Strassenzug	Bern- Belp - Seftigen	Projekt-Nr.	420.20090
Gemeinde	Bern, Köniz	Plan-Nr.	SEFT3_43_1311_ip
Projekt vom	31.01.2026	Format	445 x 840

Längenprofil 1:500/50

Sanierung Seftigenstrasse,
Knoten Seftigen-/Morillonstr. bis Sandrain, Projekt 3

Längenprofil Entwässerung Schöneegg

Projektverfassende

IG EB3W

c/o Emch+Berger AG Bern

Weber
+ Brönnimann

